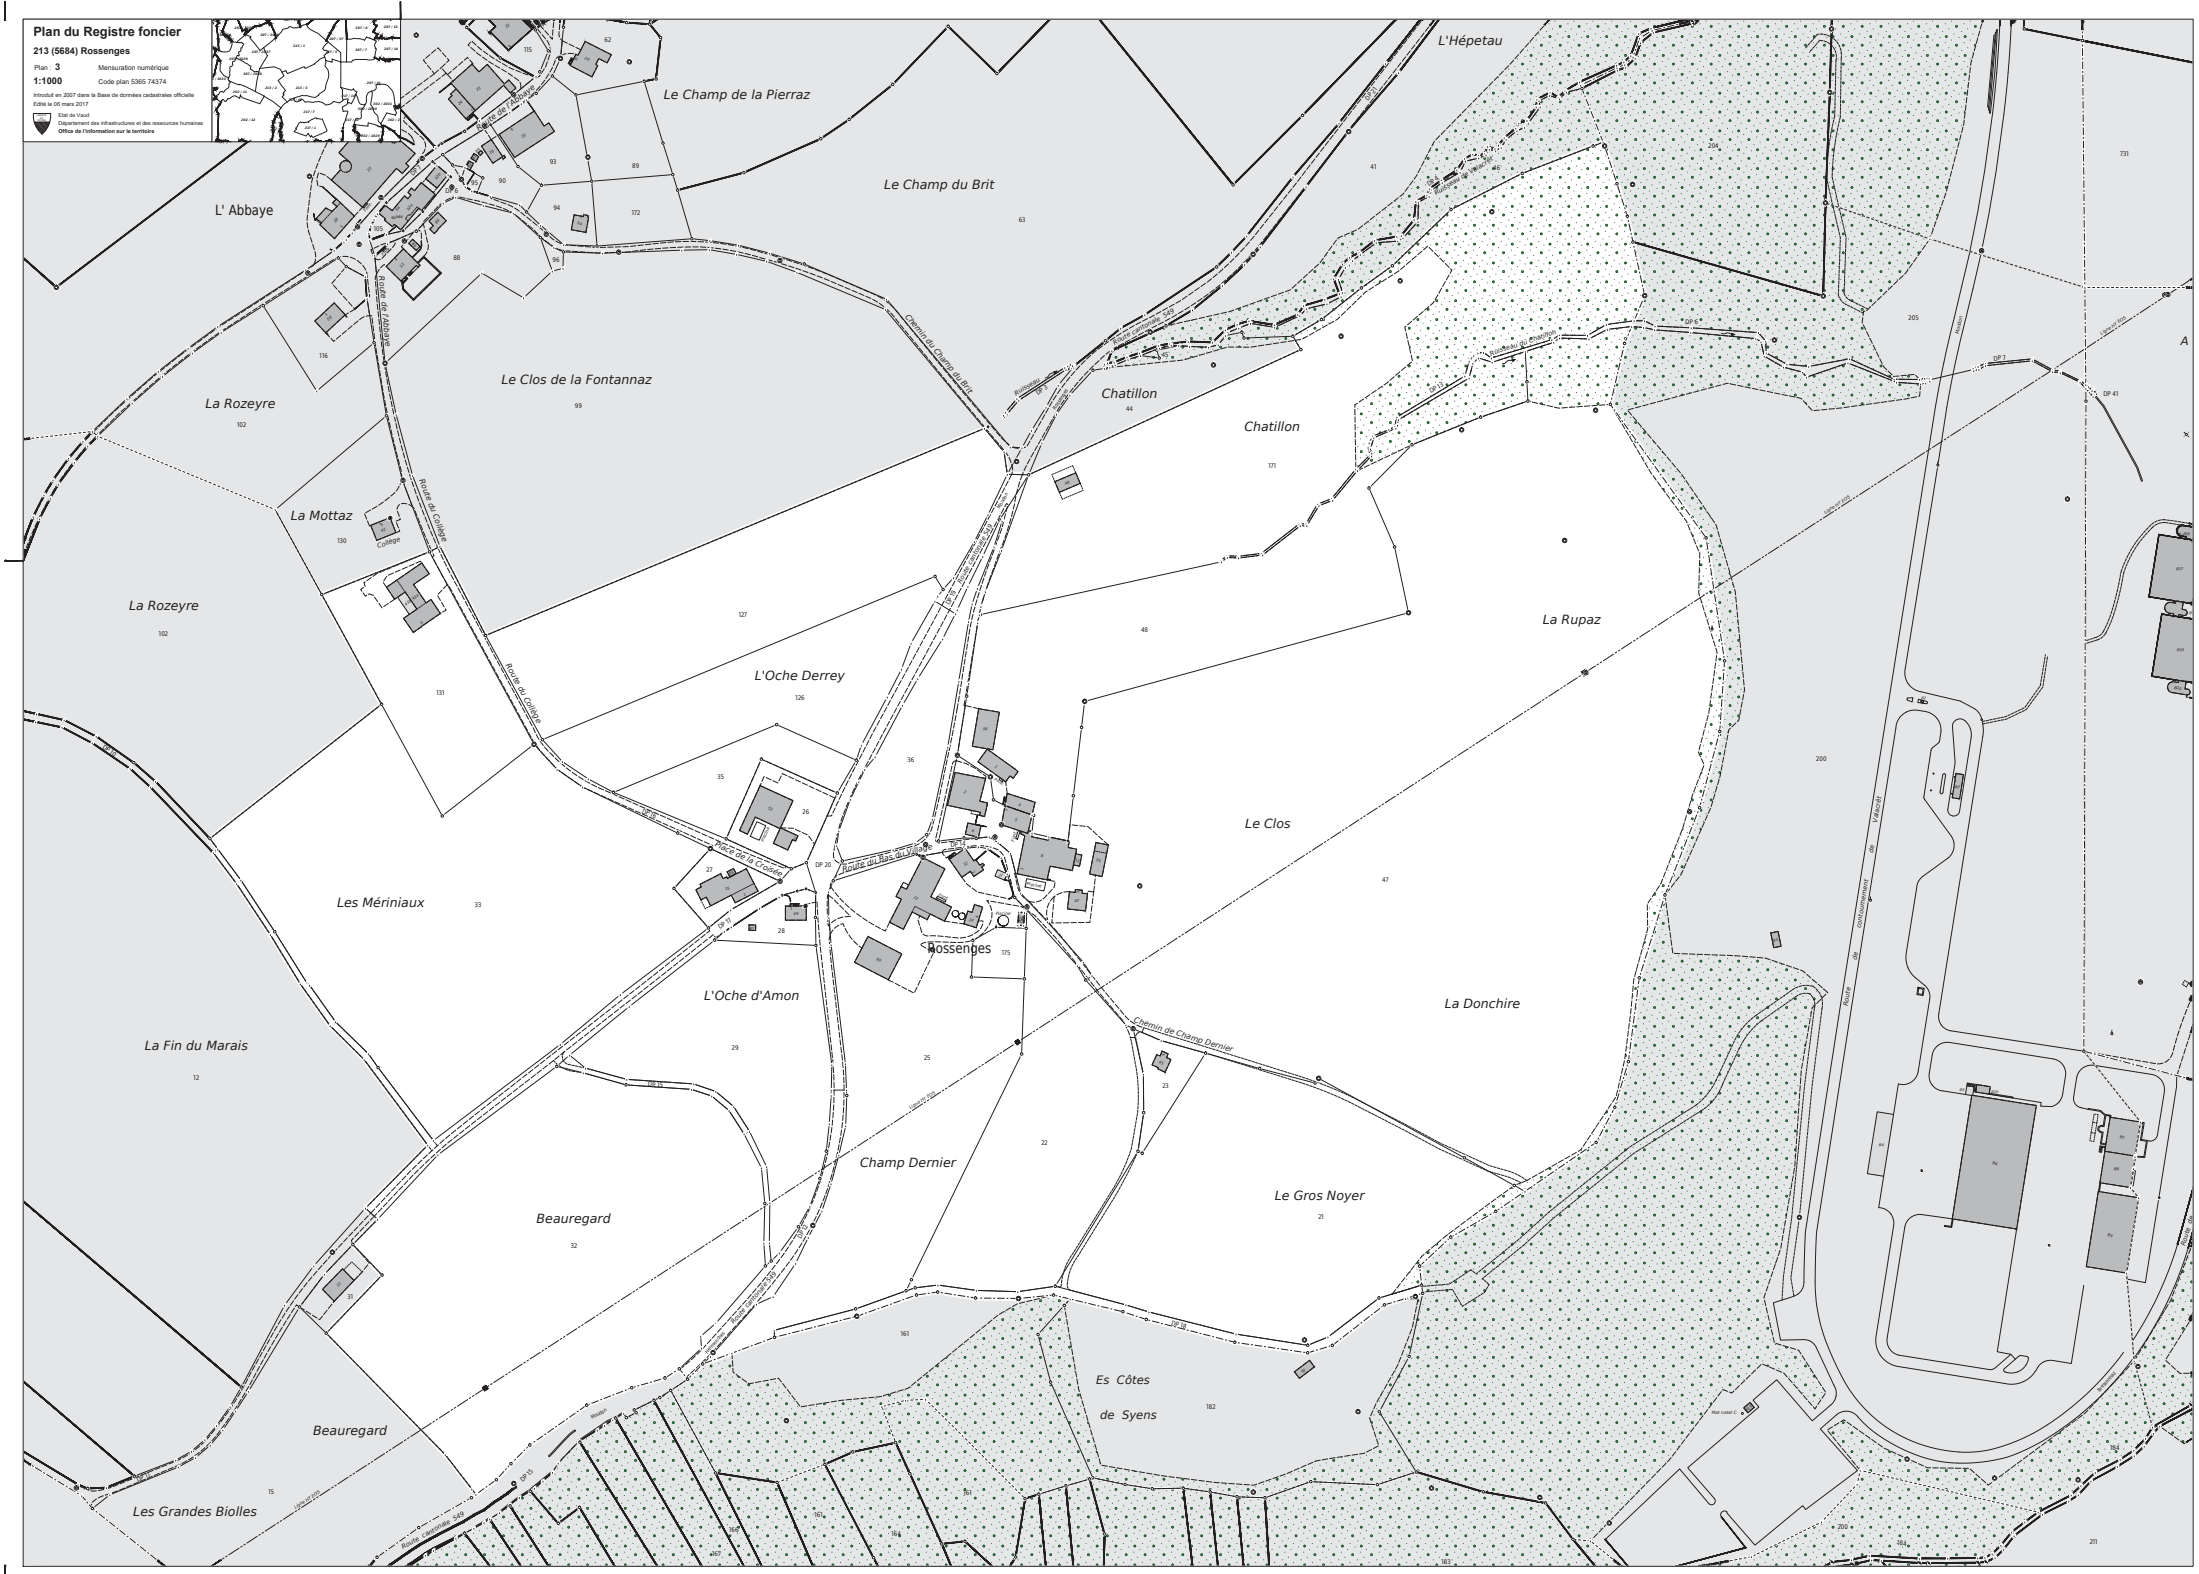
Plan du Registre foncier
213 (5684) Rossenges
Plan : 3
Mensuration numérique
1:1000
Code plan 5365 74374
Introduit en 2007 dans la Base de données cadastrales officielle
Edité le 05 mars 2017
Etat de Vaud
Département des infrastructures et des ressources humaines
Office de l'information sur le territoire
L' Abbaye
Le Champ de la Pierraz
Le Champ du Brit
L'Hépetau
Route de l'Abbaye
Route de l'Abbaye
Le Clos de la Fontannaz
La Rozeyre
La Rozeyre
La Mottaz
Route du Collège
Collège
Chemin du Champ du Brit
Route cantonale 540
Chatillon
Chatillon
La Rupaz
L'Oche Derrey
Route du Collège
Route de la Croisée
Route du Bas du Village
Rossenges
Le Clos
Les Mériniaux
L'Oche d'Amon
La Donchire
Chemin de Champ Dernier
La Fin du Marais
Champ Dernier
Le Gros Noyer
Beauregard
Beauregard
Es Côtes
de Syens
Les Grandes Biolles
Route cantonale 540
Route
Ruisseau